



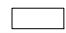

LOTE 161 A.F.

37.05

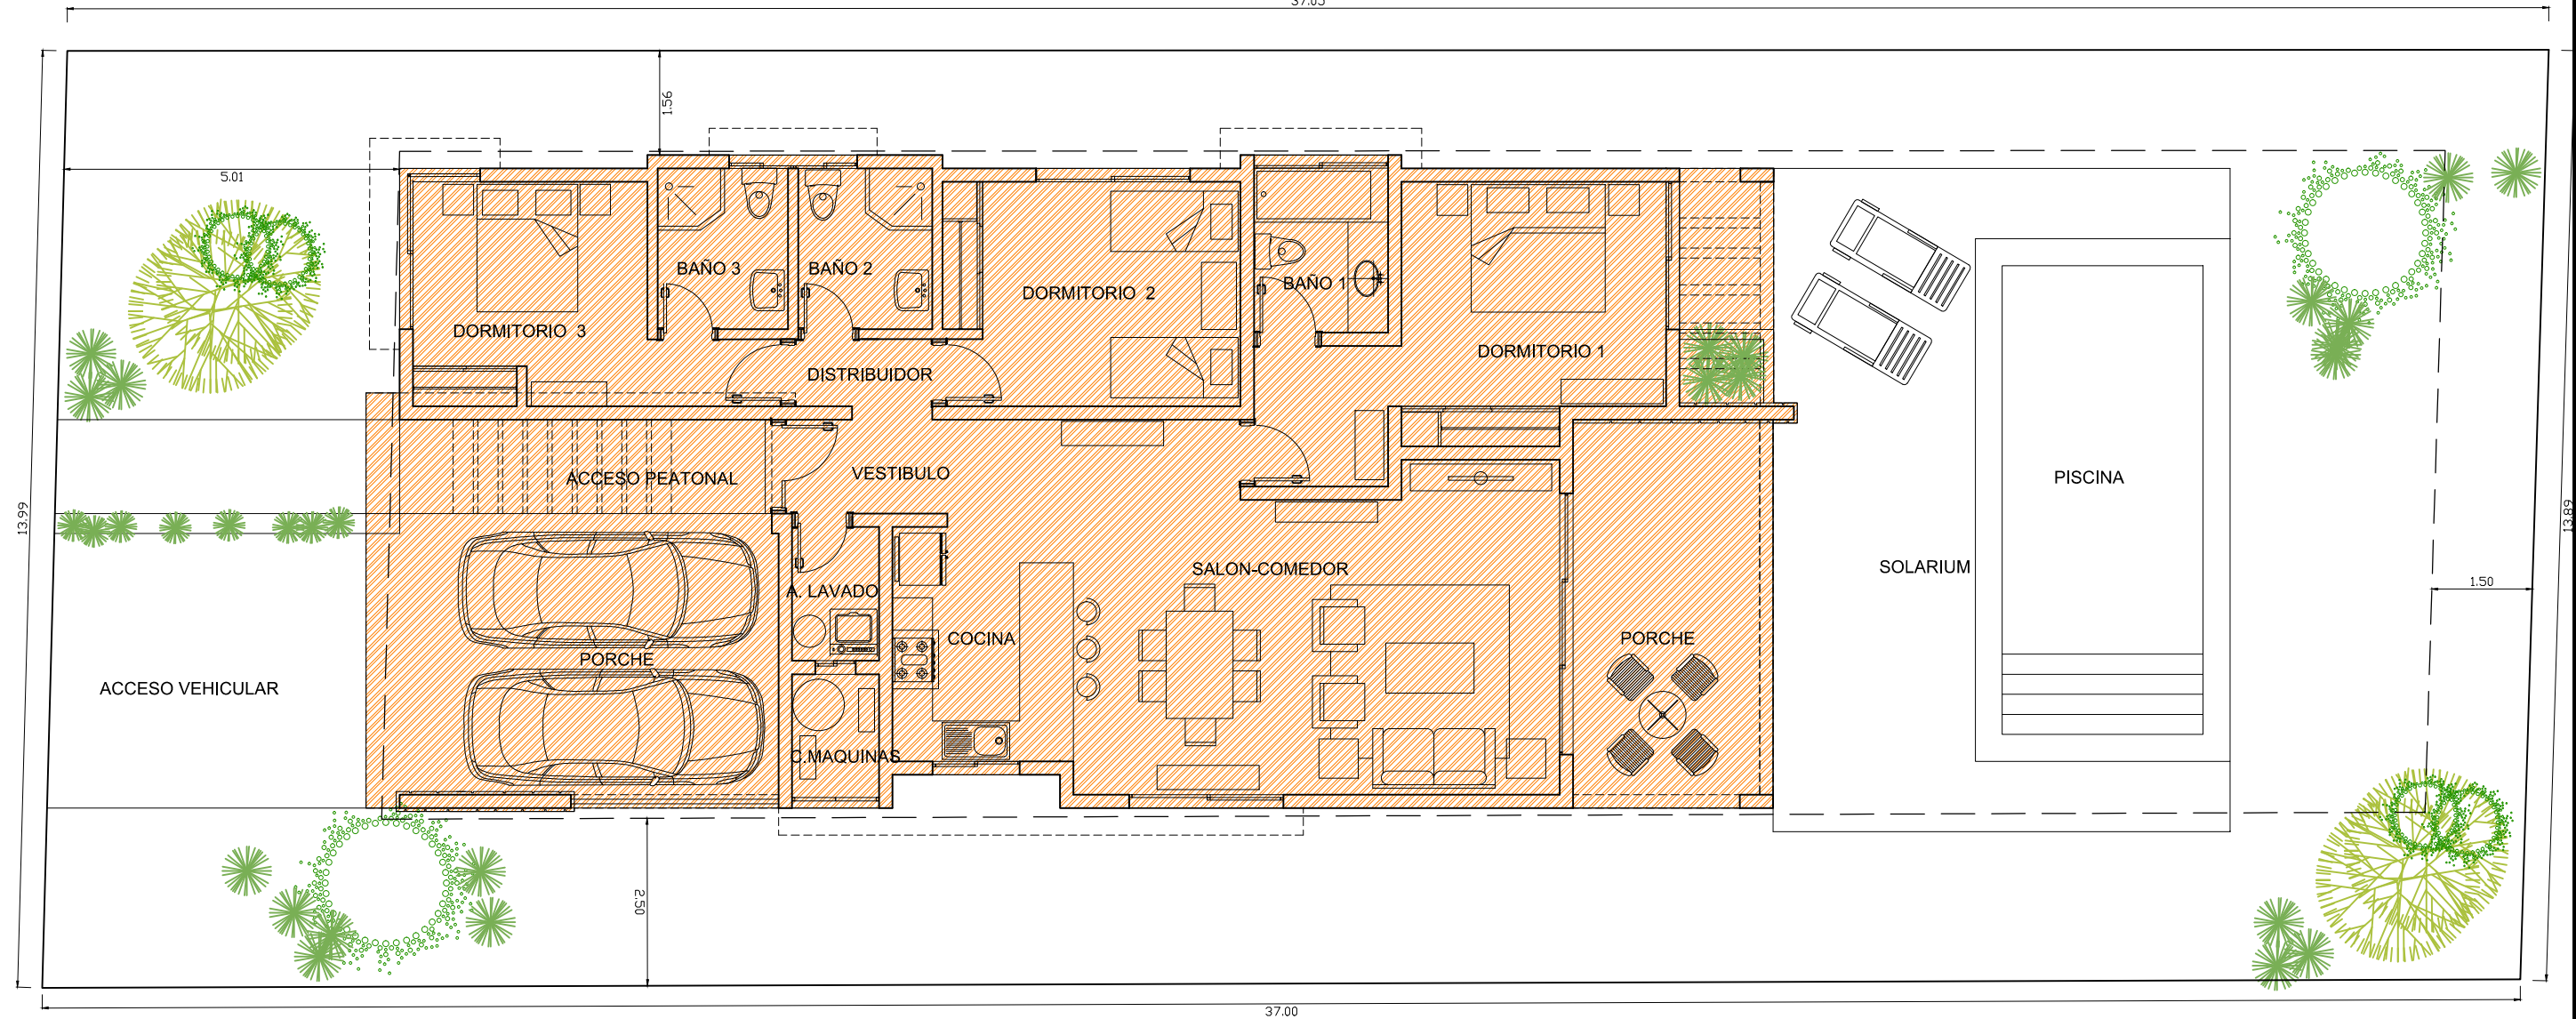

37.00

LA DISTRIBUCIÓN DE ESTA VILLA NO CABE POR ANCHO EN LOS LOTES 06,17,23,24,155,156,
Y POR LARGO EN LOS LOTES DEL 100 AL 103 Y 124 AL 137.

DESCRIPCION AREAS DE OPCUPACION	M ²
1  SUPERFICIE DE LOTE 161	515.76 m ²
2  SUPERFICIE DE OCUPACION	206.30 m ²
3  SUPERFICIE OCUPACION DE VILLA	199.34 m ²