


# VILLA ATENEA


Superficie Minima de Lote - 500.00 m<sup>2</sup>



36.40

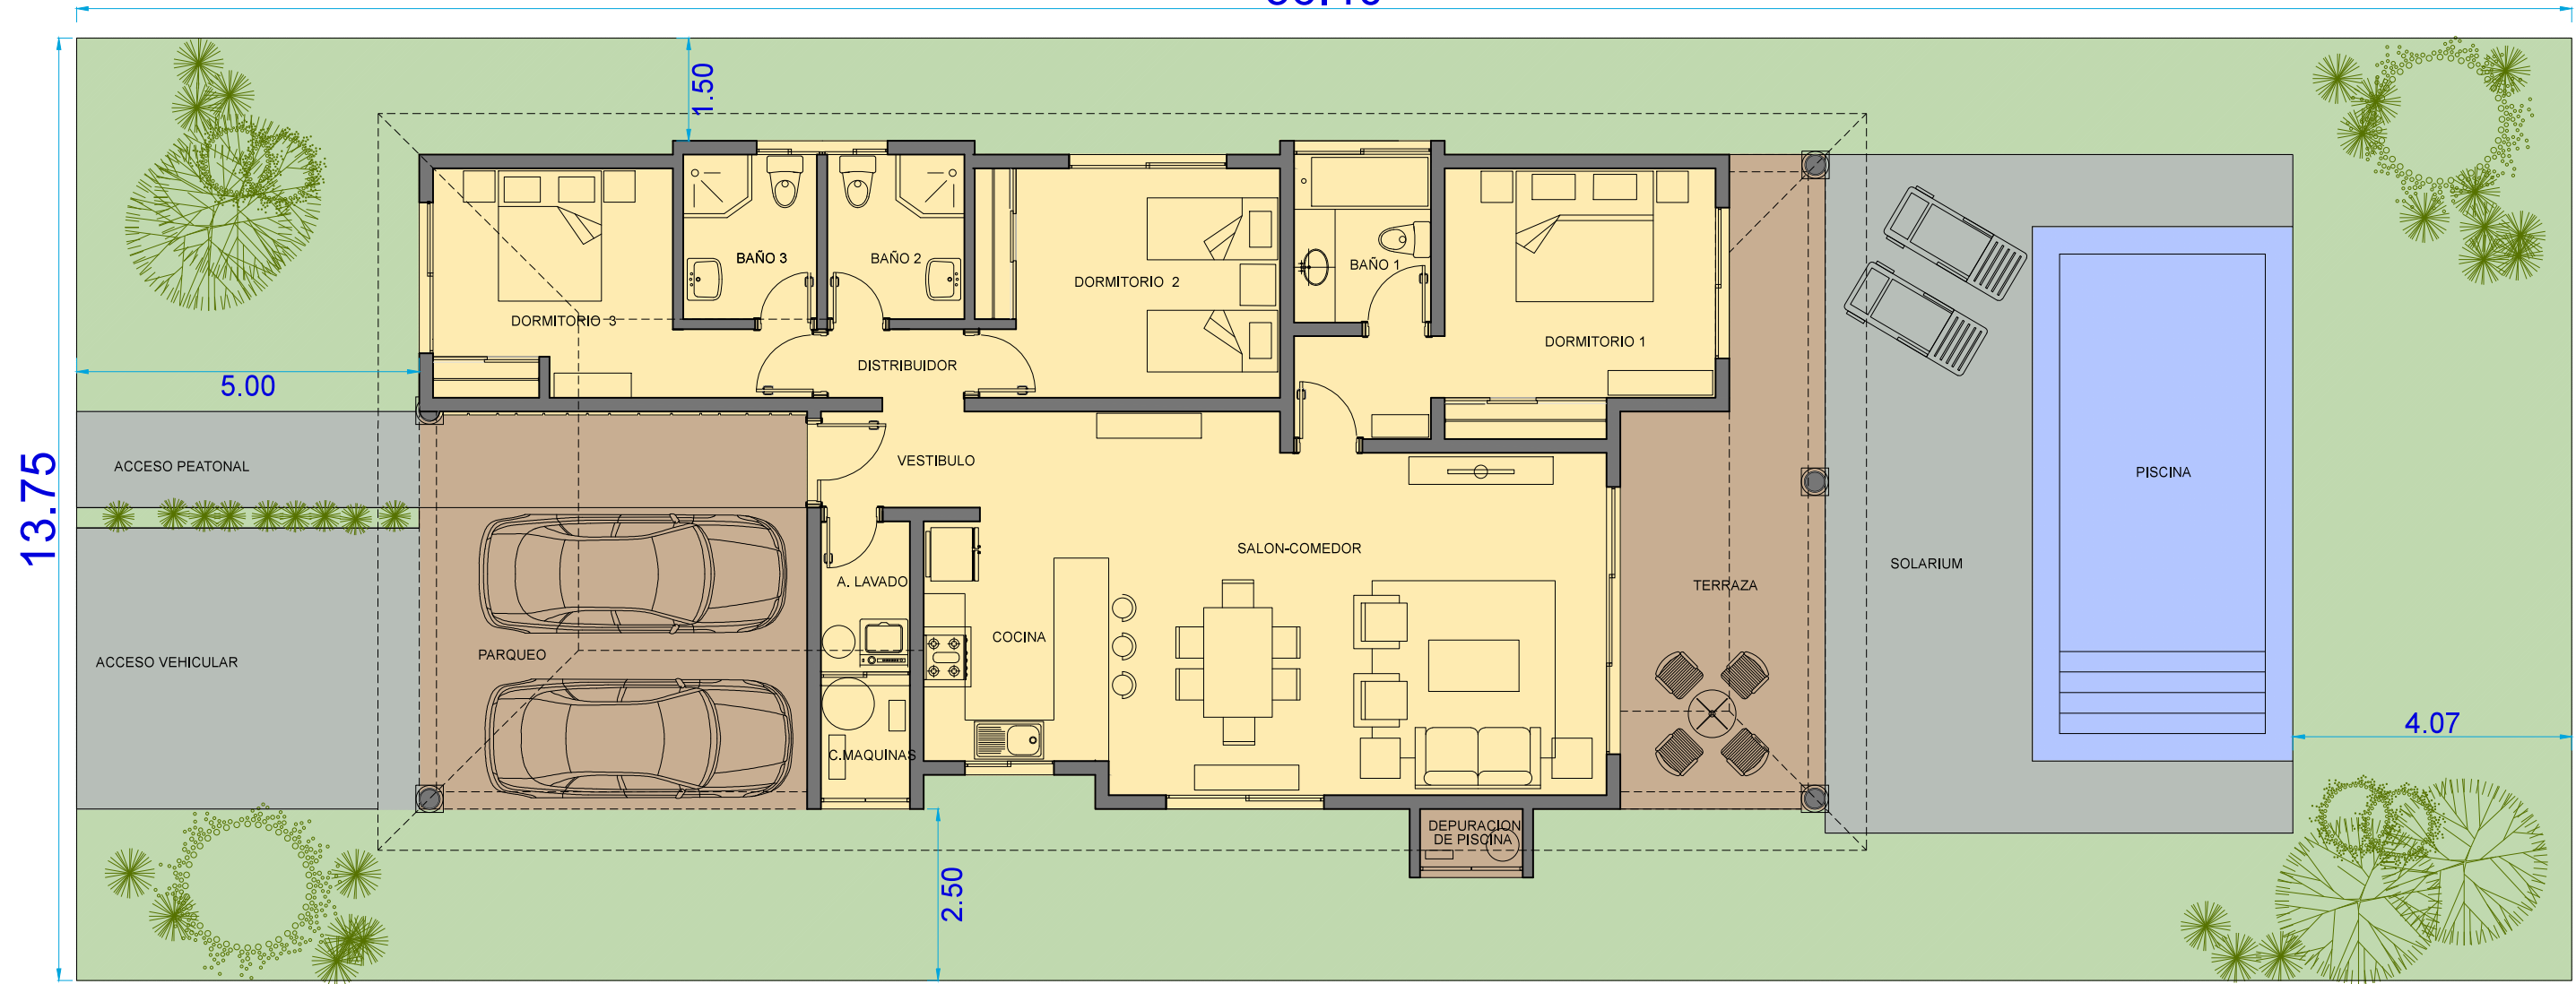

DESCRIPCION DE AREAS 1ER NIVEL		M <sup>2</sup>
1	AREAS HABITABLES CONSTRUIDAS	140.84 m <sup>2</sup>
2	AREAS HABITABLES OPCIONALES	56.92 m <sup>2</sup>
3	AREAS EXTERIORES	65.35 m <sup>2</sup>
4	PISCINA	29.65 m <sup>2</sup>
5	JARDIN	207.74 m <sup>2</sup>

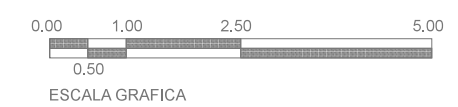

	<b>PLAYA NUEVA ROMANA</b> PLANTA DE AREAS	PROYECTO <b>VILLA ATENEA</b>	HOJA: <b>AR-1</b>
		FECHA: <b>21/AGOSTO/ 2013</b>	

Los mobiliarios no están incluidos en el precio de venta del inmueble adquirido. Se colocan para que el cliente tenga una idea del espacio.